

PSC TERRE D'ACQUA

PIANO STRUTTURALE COMUNALE

COMUNI DI: ANZOLA DELL'EMILIA, CALDERARA DI RENO, SALA BOLOGNESE
CREVALCORE, SANT'AGATA BOLOGNESE, SAN GIOVANNI IN PERSICETO

QUADRO CONOSCITIVO

SISTEMA INSEDIATIVO ATTUALE SCHEDE DOTAZIONI TERRITORIALI ANZOLA

QC.4/AN/A1

Ufficio di Piano dell'Associazione Terre d'Acqua: responsabile: arch. Gabriella Maria Covezzi
collaboratori: dott. urb. Mario Scarpari di Prà Alto, dott. urb. Alida Spuches

responsabile di progetto: arch. Carla Ferrari

consulenti e collaboratori:

per le analisi socio-economiche e gli scenari demografici: CDS soc.coop e arch. Rudi Fallaci

per le analisi delle persistenze storiche e dei tessuti urbani: arch. Enrico Guaitoli Panini

per analisi dei siti archeologici: Museo Archeologico Ambientale di San Giovanni in Persiceto

per le analisi sugli aspetti geologici, geomorfologici, sismici ed idraulici:

dott. geol. Valeriano Franchi, dott. geol. Stefania Asti, dott. Fausto Melotti, ing. Adelio Pagotto

per le analisi della mobilità e del traffico: ing. Fabio Cerino, ing. Francesco Mazza (Airis srl)

per le analisi sul rumore e sulla qualità dell'aria: dott.sa Francesca Rametta, ing. Irene Bugamelli, ing. Gildo Tomassetti (Airis srl)

per le analisi sul territorio rurale: dott. Salvatore Giordano, arch. Camilla Alessi (Airis srl), dott. Michele Sacchetti

per gli aspetti di valorizzazione del paesaggio: dott. Giancarlo Malavasi

Comitato tecnico Associazione Terre d'Acqua

Comune di Anzola Emilia: arch. Romolo Sozzi ; Comune di Calderara di Reno: ing. Mauro Lornai, dott. urb. Emanuela Bison

Comune di Crevalcore: ing. Domenico Grispio, geom. Mirna Quaglieri;

Comune di Sala Bolognese: geom. Giovanni Tagliaferro, geom. Roberto Pupilli


Comune di San Giovanni in Persiceto: ing. Valerio Bonfiglioli, arch. Elena Lazzari, arch. Giovanni Panzieri

Comune di Sant'Agata Bolognese: arch. Davide Baraldi, geom. Davide Scacchetti



ASSOCIAZIONE INTERCOMUNALE TERRE D'ACQUA

SISTEMA INSEDIATIVO ATTUALE
 SCHEDE DOTAZIONI TERRITORIALI
 QC.4/AN/A1
 ANZOLA DELL'EMILIA
 scala 1:10.000

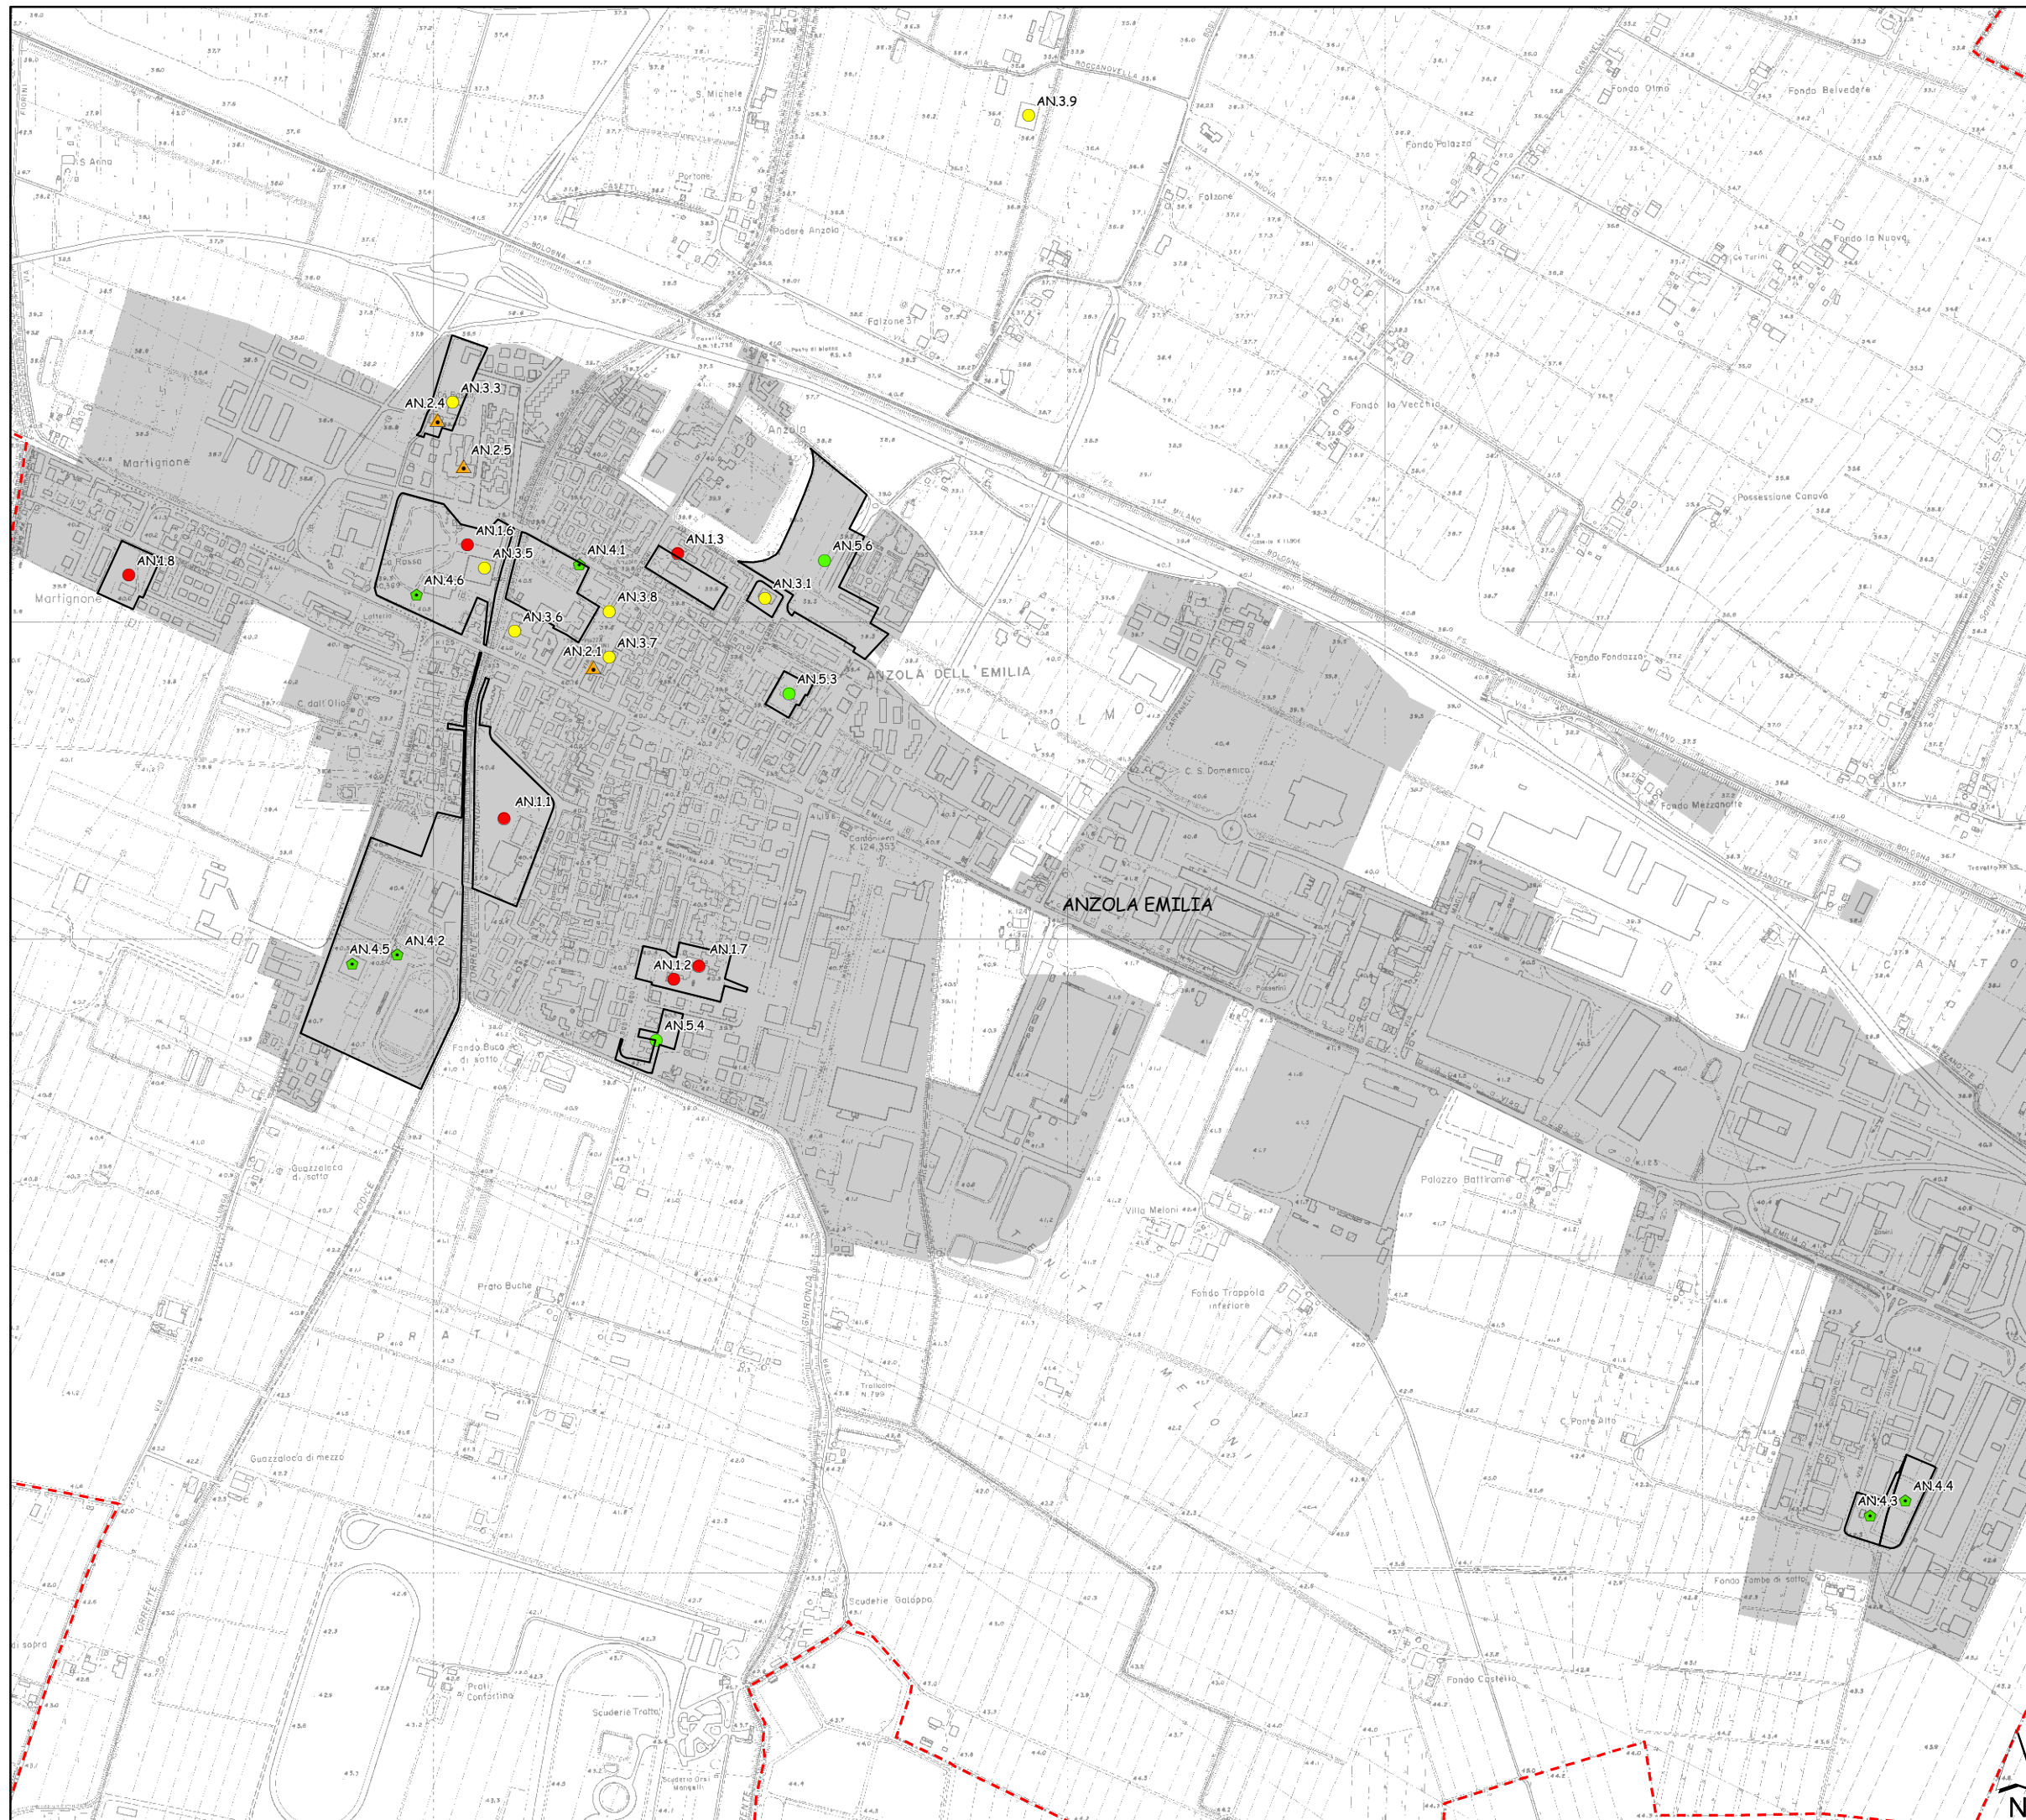

Legenda

- AN.1.2 Numero scheda
- Attrezzature scolastiche
- ▲ Attrezzature socio-sanitarie
- Attrezzature culturali e/o ricreative
- ★ Attrezzature sportive
- Verde pubblico
- Zone per attrezzature di servizio di PRG schedate
- Territorio urbanizzato
- Confini comunali

SISTEMA INSEDIATIVO ATTUALE
SCHEDE DOTAZIONI TERRITORIALI
QC.4/AN/A1
ANZOLA DELL'EMILIA
scala 1:10.000



Legenda

- AN.1.2 Numero scheda
- Attrezzature scolastiche
- ▲ Attrezzature socio-sanitarie
- Attrezzature culturali e/o ricreative
- ▲ Attrezzature sportive
- Verde pubblico
- Zone per attrezzature di servizio di PRG schedate
- Territorio urbanizzato
- Confini comunali


SISTEMA INSEDIATIVO ATTUALE
SCHEDE DOTAZIONI TERRITORIALI
QC.4/AN/A1
ANZOLA DELL'EMILIA
scala 1:10.000



Legenda

- AN.1.2 Numero scheda
- Attrezzature scolastiche
- ▲ Attrezzature socio-sanitarie
- Attrezzature culturali e/o ricreative
- ▲ Attrezzature sportive
- Verde pubblico
- Zone per attrezzature di servizio di PRG schedate
- Territorio urbanizzato
- Confini comunali

SISTEMA INSEDIATIVO ATTUALE
SCHEDE DOTAZIONI TERRITORIALI
QC.4/AN/A1
ANZOLA DELL'EMILIA
scala 1:10.000

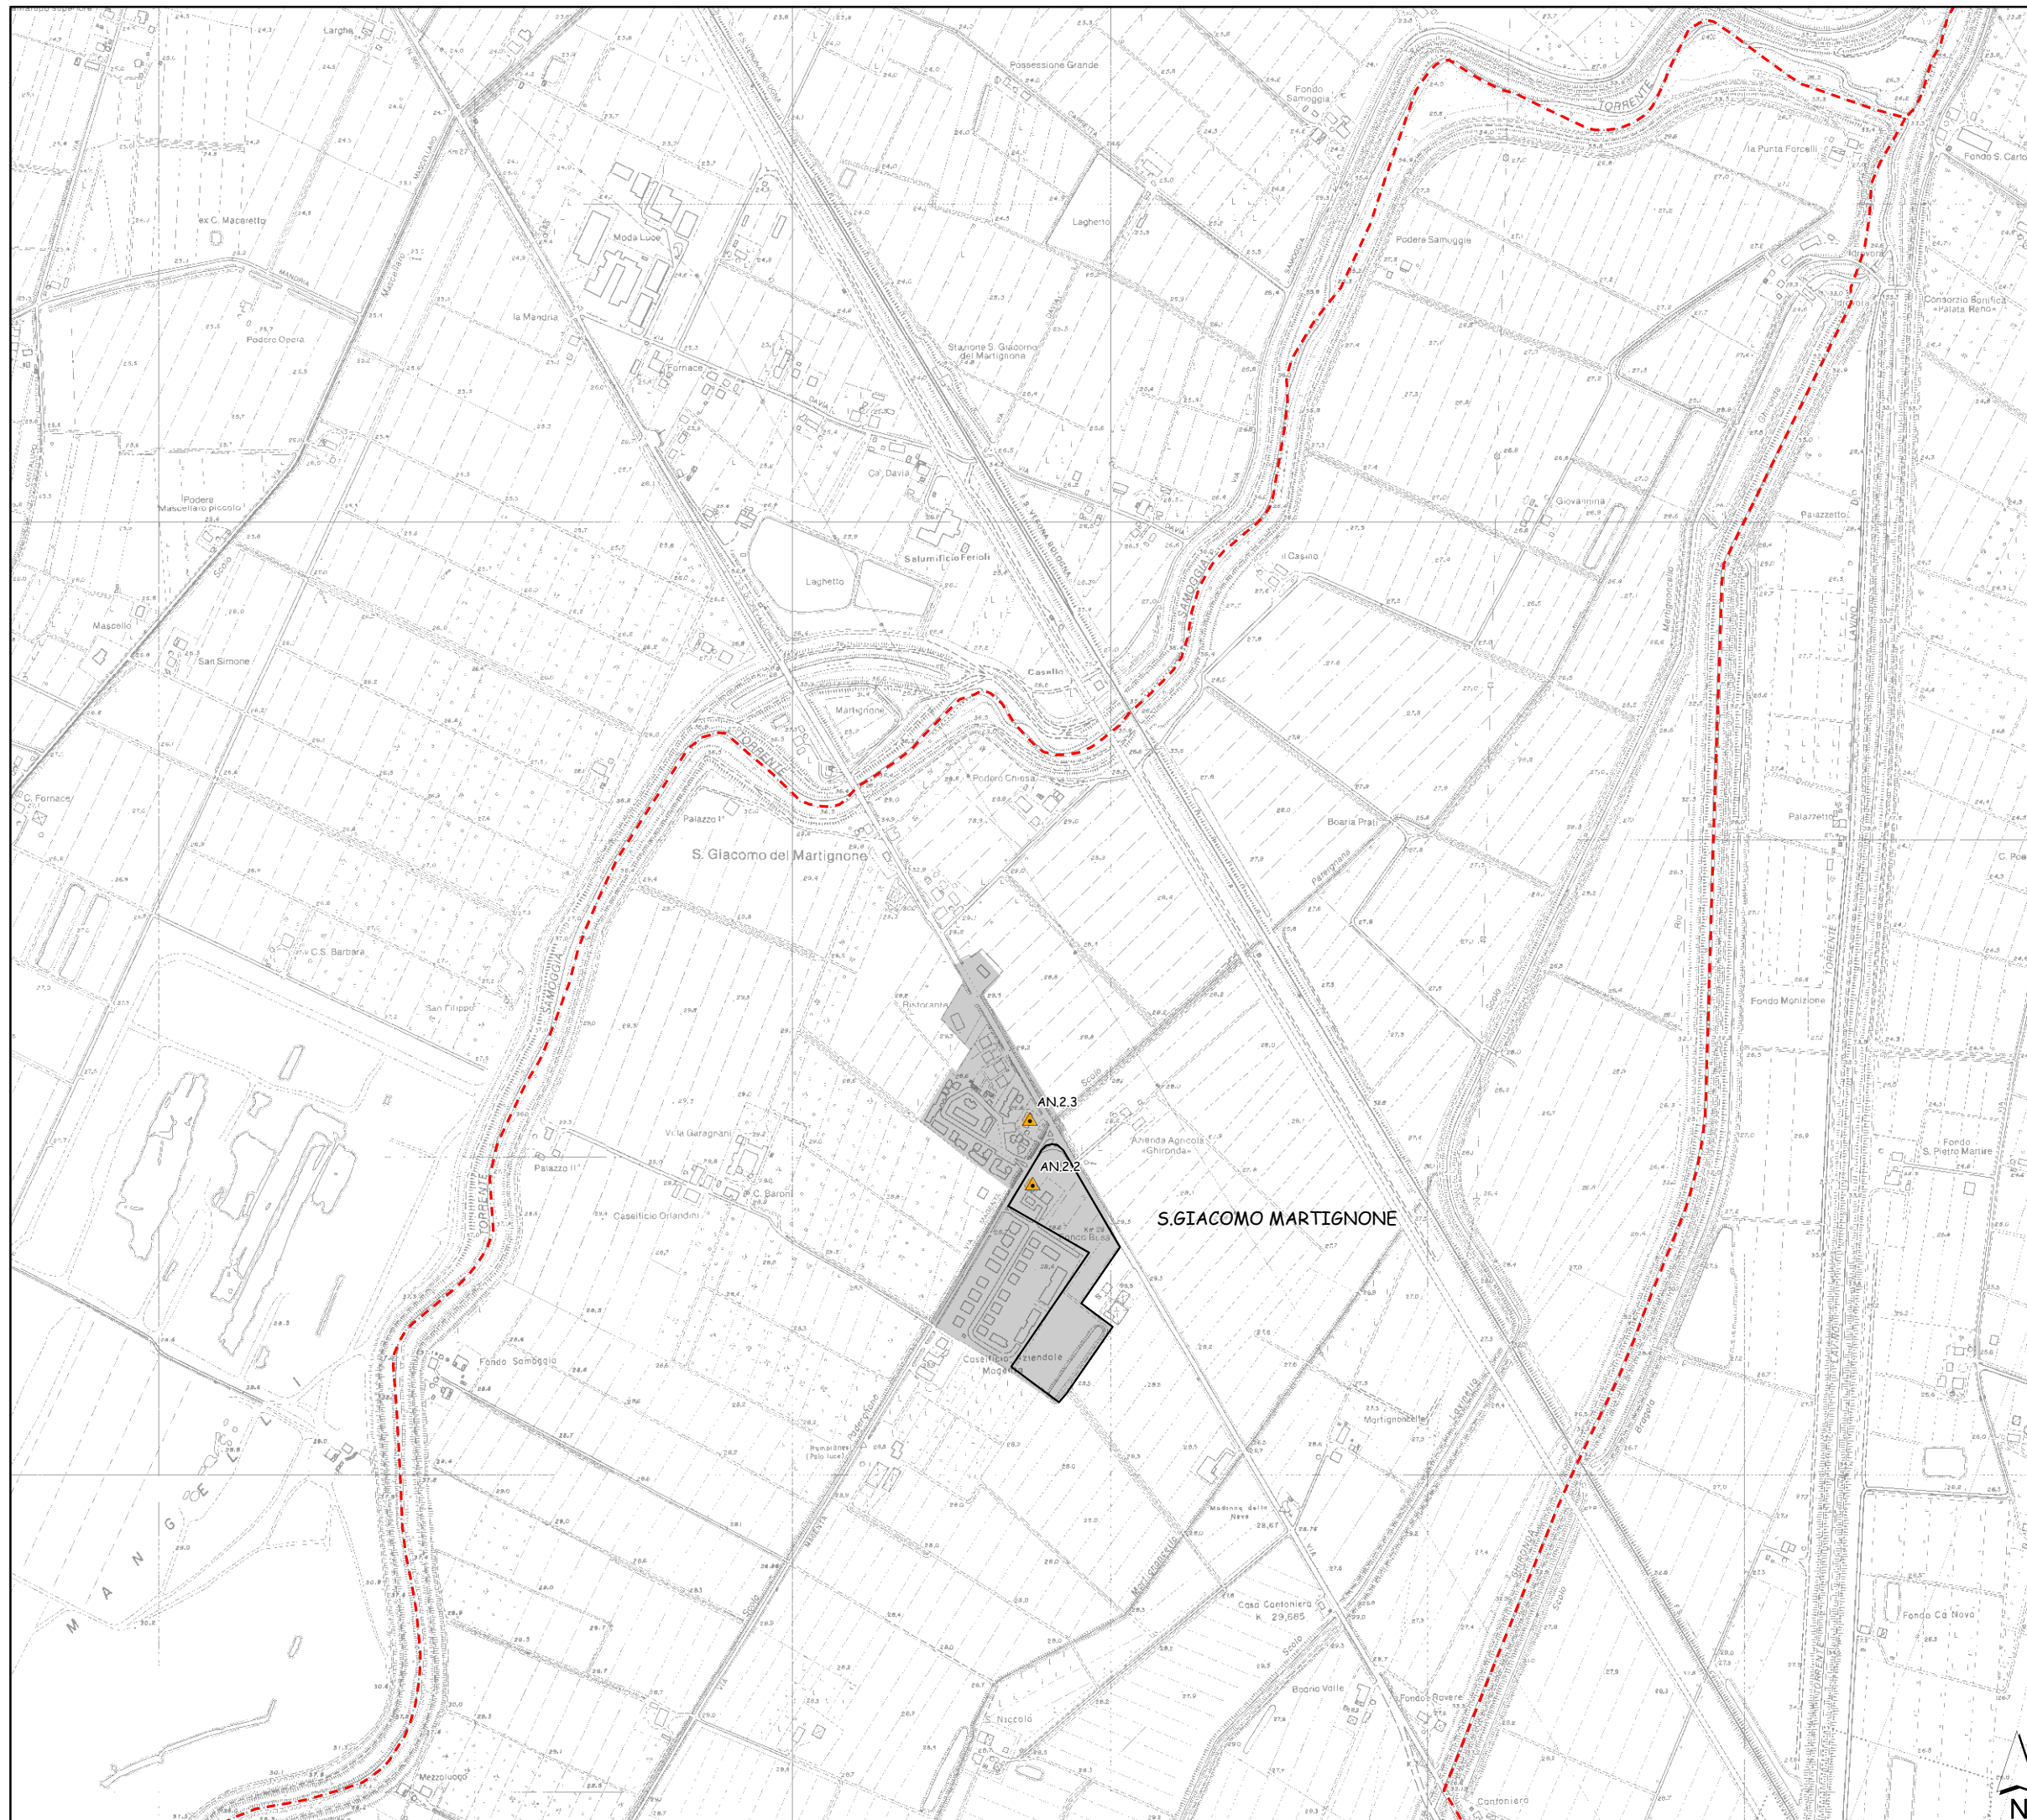

Legenda

- AN.1.2 Numero scheda
- Attrezzature scolastiche
- ▲ Attrezzature socio-sanitarie
- Attrezzature culturali e/o ricreative
- ▲ Attrezzature sportive
- Verde pubblico
- Zone per attrezzature di servizio di PRG schedate
- Territorio urbanizzato
- Confini comunali

DATI GENERALI

TIPOLOGIA	scuola elementare		
DENOMINAZIONE:	SCUOLA ELEMENTARE E SEDE IST. COMPRENSIVO "DE AMICIS" CADUTI PER LA LIBERTA'		
COMUNE:	Anzola dell'Emilia		
LOCALITA':	Anzola dell'Emilia		
INDIRIZZO:	Via Chiarini		5
PROPRIETA'	pubblica	GESTIONE	pubblica

DATI URBANISTICI

ZONA PRG:	S- Zone per servizi scolastici		
STATO ATTUAZIONE	si	SU ATTUATA	

CAPACITA'

UTENZA MAX POTENZIALE	N° ALUNNI	N° SEZIONI	N° PERSONALE
	383	16	50
GRADO DI EFFICIENZA DELLA STRUTTURA:	buono		
LA STRUTTURA NEL COMPLESSO E':	adeguata		
DIMENSIONI, IN TERMINI DI:	SU mq	SF mq	SUP. PERTINENZA
		0	0

ACCESSIBILITA'

ACCESSIBILITA' ALLA STRUTTURA	DISPONIBILITA' DI PARCHEGGI :		
VEICOLARE <input checked="" type="checkbox"/>	PUBBLICI N.:	DI PERTINENZA N.:	BICI
CICLABILE <input checked="" type="checkbox"/>	30	0	50

BACINO DI UTENZA

TIPOLOGIE DI UTENTI :	Alunni scuola elementare
PROVENIENZA :	Territorio comunale
MEZZI UTILIZZATI PER ACCEDERE AL SERVIZIO :	Piedi - auto - scuolabus
DISTANZA MAX STIMATA DI ACCESSIBILITA'	0

ESIGENZE DI ESPANSIONE

PER QUALI ATTIVITA' E SERVIZI :	Si per refettorio			
IN TERMINI DI :	SF :	SU :	PERTINENZA :	N. PARCHEGGI :
	0	0	0	0
note :				

DATI GENERALI

TIPOLOGIA	scuola dell'infanzia		
DENOMINAZIONE:	SCUOLA MATERNA "TILDE BOLZANI"		
COMUNE:	Anzola dell'Emilia		
LOCALITA':	Anzola dell'Emilia		
INDIRIZZO:	Via Gavina		12
PROPRIETA'	pubblica	GESTIONE	pubblica

DATI URBANISTICI

ZONA PRG:	S- Zone per servizi scolastici		
STATO ATTUAZIONE	si	SU ATTUATA	

CAPACITA'

UTENZA MAX POTENZIALE	N° ALUNNI	N° SEZIONI	N° PERSONALE
112	112	4	12
GRADO DI EFFICIENZA DELLA STRUTTURA:	buono		
LA STRUTTURA NEL COMPLESSO E':	adeguata		
DIMENSIONI, IN TERMINI DI:	SU mq	SF mq	SUP. PERTINENZA
	690	0	0

ACCESSIBILITA'

ACCESSIBILITA' ALLA STRUTTURA	DISPONIBILITA' DI PARCHEGGI :		
VEICOLARE <input checked="" type="checkbox"/>	PUBBLICI N.:	DI PERTINENZA N.:	BICI
CICLABILE <input checked="" type="checkbox"/>	0	0	0

BACINO DI UTENZA

TIPOLOGIE DI UTENTI :	Bambini scuola materna 3/5 anni
PROVENIENZA :	territorio comunale
MEZZI UTILIZZATI PER ACCEDERE AL SERVIZIO :	Piedi - auto - scuolabus
DISTANZA MAX STIMATA DI ACCESSIBILITA'	0

ESIGENZE DI ESPANSIONE

PER QUALI ATTIVITA' E SERVIZI :	2 nuove sezioni			
IN TERMINI DI :	SF :	SU :	PERTINENZA :	N. PARCHEGGI :
	0	0	0	0
note :				

DATI GENERALI

TIPOLOGIA	scuola dell'infanzia		
DENOMINAZIONE:	SCUOLA MATERNA PARIFICATA "G. VACCARI"		
COMUNE:	Anzola dell'Emilia		
LOCALITA':	Anzola dell'Emilia		
INDIRIZZO:	Via Goldoni		51
PROPRIETA'	privata	GESTIONE	privata

DATI URBANISTICI

ZONA PRG:	S- Zone per servizi scolastici		
STATO ATTUAZIONE	si	SU ATTUATA	

CAPACITA'

UTENZA MAX POTENZIALE	N° ALUNNI	N° SEZIONI	N° PERSONALE
	100	4	19
GRADO DI EFFICIENZA DELLA STRUTTURA:	buono		
LA STRUTTURA NEL COMPLESSO E':	sottodimensionata		
DIMENSIONI, IN TERMINI DI:	SU mq	SF mq	SUP. PERTINENZA
	547	5300	0

ACCESSIBILITA'

ACCESSIBILITA' ALLA STRUTTURA	DISPONIBILITA' DI PARCHEGGI :		
VEICOLARE <input checked="" type="checkbox"/>	PUBBLICI N.:	DI PERTINENZA N.:	BICI
CICLABILE <input checked="" type="checkbox"/>	0	5	10

BACINO DI UTENZA

TIPOLOGIE DI UTENTI :	bambini 3 - 5 anni
PROVENIENZA :	territorio comunale
MEZZI UTILIZZATI PER ACCEDERE AL SERVIZIO :	mezzi privati e pubblici
DISTANZA MAX STIMATA DI ACCESSIBILITA'	0

ESIGENZE DI ESPANSIONE

PER QUALI ATTIVITA' E SERVIZI :				
IN TERMINI DI :	SF :	SU :	PERTINENZA :	N. PARCHEGGI :
	0	0	0	0
note :	è presente un doposcuola parrocchiale molto numeroso			

DATI GENERALI

TIPOLOGIA	scuola dell'infanzia		
DENOMINAZIONE:	SCUOLA MATERNA LAVINO DI MEZZO		
COMUNE:	Anzola dell'Emilia		
LOCALITA':	Lavino di M.		
INDIRIZZO:	Via Ragazzi		4
PROPRIETA'	pubblica	GESTIONE	pubblica

DATI URBANISTICI

ZONA PRG:	AC- Zone per attrezzature civili		
STATO ATTUAZIONE	si	SU ATTUATA	

CAPACITA'

UTENZA MAX POTENZIALE	N° ALUNNI	N° SEZIONI	N° PERSONALE
84	84	3	9
GRADO DI EFFICIENZA DELLA STRUTTURA:	scarso		
LA STRUTTURA NEL COMPLESSO E':	adeguata		
DIMENSIONI, IN TERMINI DI:	SU mq	SF mq	SUP. PERTINENZA
	753	0	0

ACCESSIBILITA'

ACCESSIBILITA' ALLA STRUTTURA	DISPONIBILITA' DI PARCHEGGI :		
VEICOLARE <input checked="" type="checkbox"/>	PUBBLICI N.:	DI PERTINENZA N.:	BICI
CICLABILE <input checked="" type="checkbox"/>	10	0	0

BACINO DI UTENZA

TIPOLOGIE DI UTENTI :	Bambini scuola materna 3/5 anni
PROVENIENZA :	
MEZZI UTILIZZATI PER ACCEDERE AL SERVIZIO :	Piedi - auto -scuolabus
DISTANZA MAX STIMATA DI ACCESSIBILITA'	0

ESIGENZE DI ESPANSIONE

PER QUALI ATTIVITA' E SERVIZI :				
IN TERMINI DI :	SF :	SU :	PERTINENZA :	N. PARCHEGGI :
	0	0	0	0
note :	non è dimensionata rispetto alla gestione dei servizi			

DATI GENERALI

TIPOLOGIA	scuola elementare		
DENOMINAZIONE:	SCUOLA ELEMENTARE ARCOBALENO		
COMUNE:	Anzola dell'Emilia		
LOCALITA':	Lavino di M.		
INDIRIZZO:	Via Ragazzi		2
PROPRIETA'	pubblica	GESTIONE	pubblica

DATI URBANISTICI

ZONA PRG:	AC- Zone per attrezzature civili		
STATO ATTUAZIONE	si	SU ATTUATA	

CAPACITA'

UTENZA MAX POTENZIALE	N° ALUNNI	N° SEZIONI	N° PERSONALE
125	114	5	12
GRADO DI EFFICIENZA DELLA STRUTTURA:	buono		
LA STRUTTURA NEL COMPLESSO E':	adeguata		
DIMENSIONI, IN TERMINI DI:	SU mq	SF mq	SUP. PERTINENZA
	840	2800	0

ACCESSIBILITA'

ACCESSIBILITA' ALLA STRUTTURA	DISPONIBILITA' DI PARCHEGGI :		
VEICOLARE <input checked="" type="checkbox"/>	PUBBLICI N.:	DI PERTINENZA N.:	BICI
CICLABILE <input checked="" type="checkbox"/>	10	0	0

BACINO DI UTENZA

TIPOLOGIE DI UTENTI :	Ambito comunale
PROVENIENZA :	Lavino di M. - capoluogo e frazioni
MEZZI UTILIZZATI PER ACCEDERE AL SERVIZIO :	Auto - bici - scuolabus
DISTANZA MAX STIMATA DI ACCESSIBILITA'	0

ESIGENZE DI ESPANSIONE

PER QUALI ATTIVITA' E SERVIZI :				
IN TERMINI DI :	SF :	SU :	PERTINENZA :	N. PARCHEGGI :
	0	0	0	0
note :				

DATI GENERALI

TIPOLOGIA	scuola media inferiore		
DENOMINAZIONE:	SCUOLA MEDIA INFERIORE G. PASCOLI		
COMUNE:	Anzola dell'Emilia		
LOCALITA':	Anzola dell'Emilia		
INDIRIZZO:	Via XXv Aprile		6
PROPRIETA'	pubblica	GESTIONE	pubblica

DATI URBANISTICI

ZONA PRG:	S- Zone per servizi scolastici		
STATO ATTUAZIONE	si	SU ATTUATA	

CAPACITA'

UTENZA MAX POTENZIALE	N° ALUNNI	N° SEZIONI	N° PERSONALE
	256	12	
GRADO DI EFFICIENZA DELLA STRUTTURA:	buono		
LA STRUTTURA NEL COMPLESSO E':	adeguata		
DIMENSIONI, IN TERMINI DI:	SU mq	SF mq	SUP. PERTINENZA
	3200	0	0

ACCESSIBILITA'

ACCESSIBILITA' ALLA STRUTTURA	DISPONIBILITA' DI PARCHEGGI :		
VEICOLARE <input checked="" type="checkbox"/>	PUBBLICI N.:	DI PERTINENZA N.:	BICI
CICLABILE <input checked="" type="checkbox"/>	0	0	0

BACINO DI UTENZA

TIPOLOGIE DI UTENTI :	Alunni in età scolare
PROVENIENZA :	Territorio comunale
MEZZI UTILIZZATI PER ACCEDERE AL SERVIZIO :	Auto - bici- mezzo comunale- piedi
DISTANZA MAX STIMATA DI ACCESSIBILITA'	0

ESIGENZE DI ESPANSIONE

PER QUALI ATTIVITA' E SERVIZI :				
IN TERMINI DI :	SF :	SU :	PERTINENZA :	N. PARCHEGGI :
	0	0	0	0
note :				

DATI GENERALI

TIPOLOGIA	asilo nido		
DENOMINAZIONE:	NIDO D'INFANZIA "TILDE BOLZANI"		
COMUNE:	Anzola dell'Emilia		
LOCALITA':	Anzola dell'Emilia		
INDIRIZZO:	Via Gavina		12
PROPRIETA'	pubblica	GESTIONE	pubblica

DATI URBANISTICI

ZONA PRG:	S- Zone per servizi scolastici		
STATO ATTUAZIONE	si	SU ATTUATA	

CAPACITA'

UTENZA MAX POTENZIALE	N° ALUNNI	N° SEZIONI	N° PERSONALE
69	69	4	17
GRADO DI EFFICIENZA DELLA STRUTTURA:	buono		
LA STRUTTURA NEL COMPLESSO E':	adeguata		
DIMENSIONI, IN TERMINI DI:	SU mq	SF mq	SUP. PERTINENZA
	800	0	0

ACCESSIBILITA'

ACCESSIBILITA' ALLA STRUTTURA	DISPONIBILITA' DI PARCHEGGI :		
VEICOLARE <input checked="" type="checkbox"/>	PUBBLICI N.:	DI PERTINENZA N.:	BICI
CICLABILE <input checked="" type="checkbox"/>	0	0	0

BACINO DI UTENZA

TIPOLOGIE DI UTENTI :	Bambini nido 0/3 anni
PROVENIENZA :	territorio comunale
MEZZI UTILIZZATI PER ACCEDERE AL SERVIZIO :	Auto - piedi
DISTANZA MAX STIMATA DI ACCESSIBILITA'	0

ESIGENZE DI ESPANSIONE

PER QUALI ATTIVITA' E SERVIZI :				
IN TERMINI DI :	SF :	SU :	PERTINENZA :	N. PARCHEGGI :
	0	0	0	0
note :				

DATI GENERALI

TIPOLOGIA	asilo nido		
DENOMINAZIONE:	NIDO D'INFANZIA "GIANNI RODARI"		
COMUNE:	Anzola dell'Emilia		
LOCALITA':	Anzola dell'Emilia		
INDIRIZZO:	Via Risorgimento		20
PROPRIETA'	pubblica	GESTIONE	pubblica

DATI URBANISTICI

ZONA PRG:	zone per verde pubblico		
STATO ATTUAZIONE	si	SU ATTUATA	

CAPACITA'

UTENZA MAX POTENZIALE	N° ALUNNI	N° SEZIONI	N° PERSONALE
69	69	4	16
GRADO DI EFFICIENZA DELLA STRUTTURA:	buono		
LA STRUTTURA NEL COMPLESSO E':	adeguata		
DIMENSIONI, IN TERMINI DI:	SU mq	SF mq	SUP. PERTINENZA
	850	0	0

ACCESSIBILITA'

ACCESSIBILITA' ALLA STRUTTURA	DISPONIBILITA' DI PARCHEGGI :		
VEICOLARE <input checked="" type="checkbox"/>	PUBBLICI N.:	DI PERTINENZA N.:	BICI
CICLABILE <input checked="" type="checkbox"/>	0	0	0

BACINO DI UTENZA

TIPOLOGIE DI UTENTI :	Bambini nido 0/3 anni
PROVENIENZA :	territorio comunale
MEZZI UTILIZZATI PER ACCEDERE AL SERVIZIO :	Piedi -auto
DISTANZA MAX STIMATA DI ACCESSIBILITA'	0

ESIGENZE DI ESPANSIONE

PER QUALI ATTIVITA' E SERVIZI :				
IN TERMINI DI :	SF :	SU :	PERTINENZA :	N. PARCHEGGI :
	0	0	0	0
note :				

DATI GENERALI

TIPOLOGIA:

DENOMINAZIONE:

COMUNE:

LOCALITA':

INDIRIZZO:

PROPRIETA': GESTIONE:

DATI URBANISTICI

ZONA PRG:

STATO ATTUAZIONE: SU ATTUATA:

CAPACITA'

UTENZA MAX POTENZIALE	N° UTENTI	N° PERSONALE	
<input type="text" value="15"/>	<input type="text" value="0"/>	<input type="text"/>	
GRADO DI EFFICIENZA DELLA STRUTTURA:	<input type="text" value="buono"/>		
LA STRUTTURA NEL COMPLESSO E':	<input type="text" value="adeguata"/>		
DIMENSIONI, IN TERMINI DI:	SU mq	SF mq	SUP. PERTINENZA
	<input type="text" value="230"/>	<input type="text" value="0"/>	<input type="text" value="0"/>

ACCESSIBILITA'

ACCESSIBILITA' ALLA STRUTTURA	DISPONIBILITA' DI PARCHEGGI :		
VEICOLARE <input checked="" type="checkbox"/>	PUBBLICI N.:	DI PERTINENZA N.:	BICI
CICLABILE <input checked="" type="checkbox"/>	<input type="text" value="10"/>	<input type="text" value="0"/>	<input type="text" value="20"/>

BACINO DI UTENZA

TIPOLOGIE DI UTENTI :

PROVENIENZA :

MEZZI UTILIZZATI PER ACCEDERE AL SERVIZIO :

DISTANZA MAX STIMATA DI ACCESSIBILITA' A PIEDI (m) :

ESIGENZE DI ESPANSIONE

PER QUALI ATTIVITA' E SERVIZI :

IN TERMINI DI :	SF :	SU :	PERTINENZA :	N. PARCHEGGI :
	<input type="text" value="0"/>	<input type="text" value="0"/>	<input type="text" value="0"/>	<input type="text" value="0"/>

note :

DATI GENERALI

TIPOLOGIA	servizi assistenziali: casa protetta, centro anziani, centro diurno, attività		
DENOMINAZIONE:	ALLOGGI PER EMERGENZE		
COMUNE:	Anzola dell'Emilia		
LOCALITA':	San Giacomo del M.		
INDIRIZZO:	Via Magenta		17
PROPRIETA'	pubblica	GESTIONE	pubblica

DATI URBANISTICI

ZONA PRG:	Verde pubblico		
STATO ATTUAZIONE	si	SU ATTUATA	

CAPACITA'

UTENZA MAX POTENZIALE	N° UTENTI	N° PERSONALE	
10	0		
GRADO DI EFFICIENZA DELLA STRUTTURA:	sufficiente		
LA STRUTTURA NEL COMPLESSO E':	sottodimensionata		
DIMENSIONI, IN TERMINI DI:	SU mq	SF mq	SUP. PERTINENZA
	130	330	0

ACCESSIBILITA'

ACCESSIBILITA' ALLA STRUTTURA	DISPONIBILITA' DI PARCHEGGI :		
VEICOLARE <input checked="" type="checkbox"/>	PUBBLICI N.:	DI PERTINENZA N.:	BICI
CICLABILE <input checked="" type="checkbox"/>	20	0	0

BACINO DI UTENZA

TIPOLOGIE DI UTENTI :	nuclei sfrattati
PROVENIENZA :	territorio comunale
MEZZI UTILIZZATI PER ACCEDERE AL SERVIZIO :	mezzi privati e pubblici
DISTANZA MAX STIMATA DI ACCESSIBILITA' A PIEDI (m) :	0

ESIGENZE DI ESPANSIONE

PER QUALI ATTIVITA' E SERVIZI :				
IN TERMINI DI :	SF :	SU :	PERTINENZA :	N. PARCHEGGI :
	0	0	0	0
note :				

DATI GENERALI

TIPOLOGIA:

DENOMINAZIONE:

COMUNE:

LOCALITA':

INDIRIZZO:

PROPRIETA': GESTIONE:

DATI URBANISTICI

ZONA PRG:

STATO ATTUAZIONE: SU ATTUATA:

CAPACITA'

UTENZA MAX POTENZIALE	N° UTENTI	N° PERSONALE
<input type="text" value="30"/>	<input type="text" value="0"/>	<input type="text"/>
GRADO DI EFFICIENZA DELLA STRUTTURA:	<input type="text" value="sufficiente"/>	
LA STRUTTURA NEL COMPLESSO E':	<input type="text" value="sottodimensionata"/>	
DIMENSIONI, IN TERMINI DI:	SU mq	SF mq
	<input type="text" value="420"/>	<input type="text" value="0"/>
		SUP. PERTINENZA
		<input type="text" value="1400"/>

ACCESSIBILITA'

ACCESSIBILITA' ALLA STRUTTURA	DISPONIBILITA' DI PARCHEGGI :		
VEICOLARE <input checked="" type="checkbox"/>	PUBBLICI N.:	DI PERTINENZA N.:	BICI
CICLABILE <input type="checkbox"/>	<input type="text" value="0"/>	<input type="text" value="0"/>	<input type="text" value="0"/>

BACINO DI UTENZA

TIPOLOGIE DI UTENTI:

PROVENIENZA:

MEZZI UTILIZZATI PER ACCEDERE AL SERVIZIO:

DISTANZA MAX STIMATA DI ACCESSIBILITA' A PIEDI (m):

ESIGENZE DI ESPANSIONE

PER QUALI ATTIVITA' E SERVIZI:

IN TERMINI DI :	SF :	SU :	PERTINENZA :	N. PARCHEGGI :
	<input type="text" value="0"/>	<input type="text" value="0"/>	<input type="text" value="0"/>	<input type="text" value="0"/>

note:

DATI GENERALI

TIPOLOGIA	servizi assistenziali: casa protetta, centro anziani, centro diurno, attività		
DENOMINAZIONE:	Centro diurno CA' ROSSA		
COMUNE:	Anzola dell'Emilia		
LOCALITA':	Anzola		
INDIRIZZO:	VIA XXV Aprile		25
PROPRIETA'	pubblica	GESTIONE	pubblica

DATI URBANISTICI

ZONA PRG:	AC - Zone per attrezzature civili		
STATO ATTUAZIONE	si	SU ATTUATA	

CAPACITA'

UTENZA MAX POTENZIALE	N° UTENTI	N° PERSONALE	
20	20	4	
GRADO DI EFFICIENZA DELLA STRUTTURA:	buono		
LA STRUTTURA NEL COMPLESSO E':	adeguata		
DIMENSIONI, IN TERMINI DI:	SU mq	SF mq	SUP. PERTINENZA
	480	800	0

ACCESSIBILITA'

ACCESSIBILITA' ALLA STRUTTURA	DISPONIBILITA' DI PARCHEGGI :		
VEICOLARE <input checked="" type="checkbox"/>	PUBBLICI N.:	DI PERTINENZA N.:	BICI
CICLABILE <input checked="" type="checkbox"/>	40	0	20

BACINO DI UTENZA

TIPOLOGIE DI UTENTI :	Anziani
PROVENIENZA :	Territorio comunale
MEZZI UTILIZZATI PER ACCEDERE AL SERVIZIO :	Auto - mezzi comunali - piedi
DISTANZA MAX STIMATA DI ACCESSIBILITA' A PIEDI (m) :	0

ESIGENZE DI ESPANSIONE

PER QUALI ATTIVITA' E SERVIZI :				
IN TERMINI DI :	SF :	SU :	PERTINENZA :	N. PARCHEGGI :
	0	0	0	0
note :				

DATI GENERALI

TIPOLOGIA	poliambulatori, sede AUSL, altri servizi sanitari		
DENOMINAZIONE:	POLIAMBULATORIO		
COMUNE:	Anzola dell'Emilia		
LOCALITA':	Anzola		
INDIRIZZO:	Via XXV Aprile		9
PROPRIETA'	pubblica	GESTIONE	pubblica

DATI URBANISTICI

ZONA PRG:	Sottozona B3		
STATO ATTUAZIONE	si	SU ATTUATA	

CAPACITA'

UTENZA MAX POTENZIALE	N° UTENTI	N° PERSONALE	
	0		
GRADO DI EFFICIENZA DELLA STRUTTURA:	sufficiente		
LA STRUTTURA NEL COMPLESSO E':	sottodimensionata		
DIMENSIONI, IN TERMINI DI:	SU mq	SF mq	SUP. PERTINENZA
	350	0	0

ACCESSIBILITA'

ACCESSIBILITA' ALLA STRUTTURA	DISPONIBILITA' DI PARCHEGGI :		
VEICOLARE <input checked="" type="checkbox"/>	PUBBLICI N.:	DI PERTINENZA N.:	BICI
CICLABILE <input checked="" type="checkbox"/>	0	0	10

BACINO DI UTENZA

TIPOLOGIE DI UTENTI :	tutti
PROVENIENZA :	Territorio comunale
MEZZI UTILIZZATI PER ACCEDERE AL SERVIZIO :	Auto - bici -piedi
DISTANZA MAX STIMATA DI ACCESSIBILITA' A PIEDI (m) :	0

ESIGENZE DI ESPANSIONE

PER QUALI ATTIVITA' E SERVIZI :				
IN TERMINI DI :	SF :	SU :	PERTINENZA :	N. PARCHEGGI :
	0	0	0	0
note :	è previsto lo spostamento del servizio in una sede in via di ristrutturazione			

DATI GENERALI

TIPOLOGIA	biblioteche, cinema teatro, centri culturali, centri di aggregazione, sedi di		
DENOMINAZIONE:	UFFICIO POSTALE		
COMUNE:	Anzola dell'Emilia		
LOCALITA':	Anzola dell'Emilia		
INDIRIZZO:	Via Bonfiglioli		15
PROPRIETA'	pubblica	GESTIONE	pubblica

DATI URBANISTICI

ZONA PRG:	AC - Zone per attrezzature civili		
STATO ATTUAZIONE	si	SU ATTUATA	

CAPACITA'

UTENZA MAX POTENZIALE	N° UTENTI	N° PERSONALE	
	0		
GRADO DI EFFICIENZA DELLA STRUTTURA:	buono		
LA STRUTTURA NEL COMPLESSO E':	adeguata		
DIMENSIONI, IN TERMINI DI:	SU mq	SF mq	SUP. PERTINENZA
	345	1900	0

ACCESSIBILITA'

ACCESSIBILITA' ALLA STRUTTURA	DISPONIBILITA' DI PARCHEGGI :		
VEICOLARE <input checked="" type="checkbox"/>	PUBBLICI N.:	DI PERTINENZA N.:	BICI
CICLABILE <input checked="" type="checkbox"/>	11	5	10

BACINO DI UTENZA

TIPOLOGIE DI UTENTI :	cittadini
PROVENIENZA :	prevalentemente territorio comunale
MEZZI UTILIZZATI PER ACCEDERE AL SERVIZIO :	mezzi pubblici e privati
DISTANZA MAX STIMATA DI ACCESSIBILITA' A PIEDI (m) :	0

ESIGENZE DI ESPANSIONE

PER QUALI ATTIVITA' E SERVIZI :				
IN TERMINI DI :	SF :	SU :	PERTINENZA :	N. PARCHEGGI :
	0	0	0	0
note :				

DATI GENERALI

TIPOLOGIA: biblioteche, cinema teatro, centri culturali, centri di aggregazione, sedi di

DENOMINAZIONE: CENTRO DI AGGREGAZIONE GIOVANILE LA SALETTA

COMUNE: Anzola dell'Emilia

LOCALITA': Anzola dell'Emilia

INDIRIZZO: Pzza Giovanni XXIII 1

PROPRIETA': pubblica GESTIONE pubblica

DATI URBANISTICI

ZONA PRG: Sottozona B1

STATO ATTUAZIONE: si SU ATTUATA

CAPACITA'

UTENZA MAX POTENZIALE: N° UTENTI: 0 N° PERSONALE:

GRADO DI EFFICIENZA DELLA STRUTTURA: buono

LA STRUTTURA NEL COMPLESSO E': adeguata

DIMENSIONI, IN TERMINI DI: SU mq: 230 SF mq: 0 SUP. PERTINENZA: 0

ACCESSIBILITA'

ACCESSIBILITA' ALLA STRUTTURA: VEICOLARE CICLABILE

DISPONIBILITA' DI PARCHEGGI: PUBBLICI N.: 10 DI PERTINENZA N.: 0 BICI: 20

BACINO DI UTENZA

TIPOLOGIE DI UTENTI: ragazzi 10 - 20 anni

PROVENIENZA: residenti nel Comune

MEZZI UTILIZZATI PER ACCEDERE AL SERVIZIO: mezzi privati e pubblici

DISTANZA MAX STIMATA DI ACCESSIBILITA' A PIEDI (m): 0

ESIGENZE DI ESPANSIONE

PER QUALI ATTIVITA' E SERVIZI:

IN TERMINI DI: SF: 0 SU: 0 PERTINENZA: 0 N. PARCHEGGI: 0

note: è in corso una nuova progettazione

DATI GENERALI

TIPOLOGIA	biblioteche, cinema teatro, centri culturali, centri di aggregazione, sedi di		
DENOMINAZIONE:	Centro sociale CA' ROSSA		
COMUNE:	Anzola dell'Emilia		
LOCALITA':	Anzola dell'Emilia		
INDIRIZZO:	Via XXV Aprile		25
PROPRIETA'	pubblica	GESTIONE	mista

DATI URBANISTICI

ZONA PRG:	AC - Zone per attrezzature civili		
STATO ATTUAZIONE	si	SU ATTUATA	

CAPACITA'

UTENZA MAX POTENZIALE	N° UTENTI	N° PERSONALE	
100	0		
GRADO DI EFFICIENZA DELLA STRUTTURA:	buono		
LA STRUTTURA NEL COMPLESSO E':	adeguata		
DIMENSIONI, IN TERMINI DI:	SU mq	SF mq	SUP. PERTINENZA
	600	1200	0

ACCESSIBILITA'

ACCESSIBILITA' ALLA STRUTTURA	DISPONIBILITA' DI PARCHEGGI :		
VEICOLARE <input checked="" type="checkbox"/>	PUBBLICI N.:	DI PERTINENZA N.:	BICI
CICLABILE <input checked="" type="checkbox"/>	40	0	30

BACINO DI UTENZA

TIPOLOGIE DI UTENTI :	Tutti
PROVENIENZA :	Territorio comunale
MEZZI UTILIZZATI PER ACCEDERE AL SERVIZIO :	Auto - bici -piedi
DISTANZA MAX STIMATA DI ACCESSIBILITA' A PIEDI (m) :	0

ESIGENZE DI ESPANSIONE

PER QUALI ATTIVITA' E SERVIZI :				
IN TERMINI DI :	SF :	SU :	PERTINENZA :	N. PARCHEGGI :
	0	0	0	0
note :				

DATI GENERALI

TIPOLOGIA

DENOMINAZIONE:

COMUNE:

LOCALITA':

INDIRIZZO:

PROPRIETA' GESTIONE

DATI URBANISTICI

ZONA PRG:

STATO ATTUAZIONE SU ATTUATA

CAPACITA'

UTENZA MAX POTENZIALE	N° UTENTI	N° PERSONALE
<input type="text"/>	<input type="text" value="0"/>	<input type="text"/>

GRADO DI EFFICIENZA DELLA STRUTTURA:

LA STRUTTURA NEL COMPLESSO E':

DIMENSIONI, IN TERMINI DI:	SU mq	SF mq	SUP. PERTINENZA
	<input type="text" value="680"/>	<input type="text" value="2350"/>	<input type="text" value="0"/>

ACCESSIBILITA'

ACCESSIBILITA' ALLA STRUTTURA	DISPONIBILITA' DI PARCHEGGI :		
VEICOLARE <input checked="" type="checkbox"/>	PUBBLICI N.:	DI PERTINENZA N.:	BICI
CICLABILE <input checked="" type="checkbox"/>	<input type="text" value="40"/>	<input type="text" value="0"/>	<input type="text" value="30"/>

BACINO DI UTENZA

TIPOLOGIE DI UTENTI :

PROVENIENZA :

MEZZI UTILIZZATI PER ACCEDERE AL SERVIZIO :

DISTANZA MAX STIMATA DI ACCESSIBILITA' A PIEDI (m) :

ESIGENZE DI ESPANSIONE

PER QUALI ATTIVITA' E SERVIZI :

IN TERMINI DI :	SF :	SU :	PERTINENZA :	N. PARCHEGGI :
	<input type="text" value="0"/>	<input type="text" value="0"/>	<input type="text" value="0"/>	<input type="text" value="0"/>

note :

DATI GENERALI

TIPOLOGIA	biblioteche, cinema teatro, centri culturali, centri di aggregazione, sedi di		
DENOMINAZIONE:	CENTRO CULTURALE ANZOLESE c/o Scuola media G. Pascoli		
COMUNE:	Anzola dell'Emilia		
LOCALITA':	Anzola dell'Emilia		
INDIRIZZO:	Via XXV Aprile		6
PROPRIETA'	pubblica	GESTIONE	privata

DATI URBANISTICI

ZONA PRG:	S - Zone per attrezzature scolastiche		
STATO ATTUAZIONE	si	SU ATTUATA	

CAPACITA'

UTENZA MAX POTENZIALE	N° UTENTI	N° PERSONALE	
	0		
GRADO DI EFFICIENZA DELLA STRUTTURA:	buono		
LA STRUTTURA NEL COMPLESSO E':	adeguata		
DIMENSIONI, IN TERMINI DI:	SU mq	SF mq	SUP. PERTINENZA
		0	0

ACCESSIBILITA'

ACCESSIBILITA' ALLA STRUTTURA	DISPONIBILITA' DI PARCHEGGI :		
VEICOLARE <input checked="" type="checkbox"/>	PUBBLICI N.:	DI PERTINENZA N.:	BICI
CICLABILE <input checked="" type="checkbox"/>	0	0	0

BACINO DI UTENZA

TIPOLOGIE DI UTENTI :	Adulti
PROVENIENZA :	Territorio comunale
MEZZI UTILIZZATI PER ACCEDERE AL SERVIZIO :	Piedi - auto
DISTANZA MAX STIMATA DI ACCESSIBILITA' A PIEDI (m) :	0

ESIGENZE DI ESPANSIONE

PER QUALI ATTIVITA' E SERVIZI :				
IN TERMINI DI :	SF :	SU :	PERTINENZA :	N. PARCHEGGI :
	0	0	0	0
note :	l'aumento della popolazione scolastico farà sì che si necessiti di questo luogo			

DATI GENERALI

TIPOLOGIA	pubblica amministrazione, difesa, protezione civile, magazzini comunale		
DENOMINAZIONE:	MUNICIPIO		
COMUNE:	Anzola dell'Emilia		
LOCALITA':	Anzola dell'Emilia		
INDIRIZZO:	Via Grimaldi		1
PROPRIETA'	pubblica	GESTIONE	pubblica

DATI URBANISTICI

ZONA PRG:	Sottozona B4		
STATO ATTUAZIONE	si	SU ATTUATA	

CAPACITA'

UTENZA MAX POTENZIALE	N° UTENTI	N° PERSONALE	
50	0		
GRADO DI EFFICIENZA DELLA STRUTTURA:	buono		
LA STRUTTURA NEL COMPLESSO E':	adeguata		
DIMENSIONI, IN TERMINI DI:	SU mq	SF mq	SUP. PERTINENZA
	2860	0	0

ACCESSIBILITA'

ACCESSIBILITA' ALLA STRUTTURA	DISPONIBILITA' DI PARCHEGGI :		
VEICOLARE <input checked="" type="checkbox"/>	PUBBLICI N.:	DI PERTINENZA N.:	BICI
CICLABILE <input type="checkbox"/>	10	0	30

BACINO DI UTENZA

TIPOLOGIE DI UTENTI :	
PROVENIENZA :	
MEZZI UTILIZZATI PER ACCEDERE AL SERVIZIO :	
DISTANZA MAX STIMATA DI ACCESSIBILITA' A PIEDI (m) :	0

ESIGENZE DI ESPANSIONE

PER QUALI ATTIVITA' E SERVIZI :				
IN TERMINI DI :	SF :	SU :	PERTINENZA :	N. PARCHEGGI :
	0	0	0	0
note :				

DATI GENERALI

TIPOLOGIA	pubblica amministrazione, difesa, protezione civile, magazzini comunale		
DENOMINAZIONE:	VIGILI URBANI		
COMUNE:	Anzola dell'Emilia		
LOCALITA':	Anzola dell'Emilia		
INDIRIZZO:	Via Goldoni		5
PROPRIETA'		GESTIONE	

DATI URBANISTICI

ZONA PRG:	Sottozona B1		
STATO ATTUAZIONE	si	SU ATTUATA	

CAPACITA'

UTENZA MAX POTENZIALE	N° UTENTI	N° PERSONALE	
20	0		
GRADO DI EFFICIENZA DELLA STRUTTURA:	buono		
LA STRUTTURA NEL COMPLESSO E':	adeguata		
DIMENSIONI, IN TERMINI DI:	SU mq	SF mq	SUP. PERTINENZA
	230	0	0

ACCESSIBILITA'

ACCESSIBILITA' ALLA STRUTTURA	DISPONIBILITA' DI PARCHEGGI :		
VEICOLARE <input checked="" type="checkbox"/>	PUBBLICI N.:	DI PERTINENZA N.:	BICI
CICLABILE <input checked="" type="checkbox"/>	10	0	20

BACINO DI UTENZA

TIPOLOGIE DI UTENTI :	
PROVENIENZA :	
MEZZI UTILIZZATI PER ACCEDERE AL SERVIZIO :	
DISTANZA MAX STIMATA DI ACCESSIBILITA' A PIEDI (m) :	0

ESIGENZE DI ESPANSIONE

PER QUALI ATTIVITA' E SERVIZI :				
IN TERMINI DI :	SF :	SU :	PERTINENZA :	N. PARCHEGGI :
	0	0	0	0
note :				

DATI GENERALI

TIPOLOGIA

DENOMINAZIONE:

COMUNE:

LOCALITA':

INDIRIZZO:

PROPRIETA' GESTIONE

DATI URBANISTICI

ZONA PRG:

STATO ATTUAZIONE SU ATTUATA

CAPACITA'

UTENZA MAX POTENZIALE	N° UTENTI	N° PERSONALE	
<input type="text" value="100"/>	<input type="text" value="0"/>	<input type="text"/>	
GRADO DI EFFICIENZA DELLA STRUTTURA:	<input type="text" value="buono"/>		
LA STRUTTURA NEL COMPLESSO E':	<input type="text" value="adeguata"/>		
DIMENSIONI, IN TERMINI DI:	SU mq	SF mq	SUP. PERTINENZA
	<input type="text" value="1542"/>	<input type="text" value="0"/>	<input type="text" value="0"/>

ACCESSIBILITA'

ACCESSIBILITA' ALLA STRUTTURA	DISPONIBILITA' DI PARCHEGGI :		
VEICOLARE <input checked="" type="checkbox"/>	PUBBLICI N.:	DI PERTINENZA N.:	BICI
CICLABILE <input checked="" type="checkbox"/>	<input type="text" value="10"/>	<input type="text" value="0"/>	<input type="text" value="30"/>

BACINO DI UTENZA

TIPOLOGIE DI UTENTI :

PROVENIENZA :

MEZZI UTILIZZATI PER ACCEDERE AL SERVIZIO :

DISTANZA MAX STIMATA DI ACCESSIBILITA' A PIEDI (m) :

ESIGENZE DI ESPANSIONE

PER QUALI ATTIVITA' E SERVIZI :

IN TERMINI DI : SF : SU : PERTINENZA : N. PARCHEGGI :

note :

DATI GENERALI

TIPOLOGIA	pubblica amministrazione, difesa, protezione civile, magazzini comunale		
DENOMINAZIONE:	MAGAZZINO COMUNALE		
COMUNE:	Anzola dell'Emilia		
LOCALITA':	Anzola		
INDIRIZZO:	Via Rocca Novella		102
PROPRIETA'	pubblica	GESTIONE	pubblica

DATI URBANISTICI

ZONA PRG:	F2 - Zone per infrastrutture tecnologiche		
STATO ATTUAZIONE	si	SU ATTUATA	

CAPACITA'

UTENZA MAX POTENZIALE	N° UTENTI	N° PERSONALE	
	0		
GRADO DI EFFICIENZA DELLA STRUTTURA:			
LA STRUTTURA NEL COMPLESSO E':			
DIMENSIONI, IN TERMINI DI:	SU mq	SF mq	SUP. PERTINENZA
	1250	6400	0

ACCESSIBILITA'

ACCESSIBILITA' ALLA STRUTTURA	DISPONIBILITA' DI PARCHEGGI :		
VEICOLARE <input checked="" type="checkbox"/>	PUBBLICI N.:	DI PERTINENZA N.:	BICI
CICLABILE <input type="checkbox"/>	4	0	0

BACINO DI UTENZA

TIPOLOGIE DI UTENTI :	
PROVENIENZA :	
MEZZI UTILIZZATI PER ACCEDERE AL SERVIZIO :	
DISTANZA MAX STIMATA DI ACCESSIBILITA' A PIEDI (m) :	0

ESIGENZE DI ESPANSIONE

PER QUALI ATTIVITA' E SERVIZI :				
IN TERMINI DI :	SF :	SU :	PERTINENZA :	N. PARCHEGGI :
	0	0	0	0
note :				

DATI GENERALI

TIPOLOGIA	attrezzature sportive		
DENOMINAZIONE:	CAMPO DA BASKET		
COMUNE:	Anzola dell'Emilia		
LOCALITA':	Anzola dell'Emilia		
INDIRIZZO:	VIA XXV Aprile		
PROPRIETA'	pubblica	GESTIONE	pubblica

DATI URBANISTICI

ZONA PRG:	AC - Zone per attrezzature civili		
STATO ATTUAZIONE		SU ATTUATA	

ACCESSIBILITA'

ACCESSIBILITA' ALLA STRUTTURA

VEICOLARE	<input checked="" type="checkbox"/>
CICLABILE	<input checked="" type="checkbox"/>

DISPONIBILITA' DI PARCHEGGI :

PUBBLICI N.:	DI PERTINENZA N.:	BICI
<input type="text" value="20"/>	<input type="text" value="0"/>	<input type="text" value="30"/>

ESIGENZE DI ESPANSIONE

PER QUALI ATTIVITA' E SERVIZI :				
IN TERMINI DI :	SF :	SU :	PERTINENZA :	N. PARCHEGGI :
	<input type="text" value="0"/>	<input type="text" value="0"/>	<input type="text" value="0"/>	<input type="text" value="0"/>

DATI GENERALI

TIPOLOGIA	attrezzature sportive		
DENOMINAZIONE:	CENTRO SPORTIVO		
COMUNE:	Anzola dell'Emilia		
LOCALITA':	Anzola dell'Emilia		
INDIRIZZO:	Via Lunga		
PROPRIETA'	pubblica	GESTIONE	pubblica

DATI URBANISTICI

ZONA PRG:	zone per verde pubblico attrezzato per lo sport		
STATO ATTUAZIONE		SU ATTUATA	

ACCESSIBILITA'

ACCESSIBILITA' ALLA STRUTTURA

VEICOLARE	<input checked="" type="checkbox"/>
CICLABILE	<input checked="" type="checkbox"/>

DISPONIBILITA' DI PARCHEGGI :

PUBBLICI N.:	DI PERTINENZA N.:	BICI
<input type="text" value="50"/>	<input type="text" value="50"/>	<input type="text" value="50"/>

ESIGENZE DI ESPANSIONE

PER QUALI ATTIVITA' E SERVIZI :				
IN TERMINI DI :	SF :	SU :	PERTINENZA :	N. PARCHEGGI :
	<input type="text" value="0"/>	<input type="text" value="0"/>	<input type="text" value="0"/>	<input type="text" value="0"/>

DATI GENERALI

TIPOLOGIA	attrezzature sportive		
DENOMINAZIONE:	SPOGLIATOIO CAMPO DA CALCIO		
COMUNE:	Anzola dell'Emilia		
LOCALITA':	Lavino di M.		
INDIRIZZO:	Via II Giugno		
PROPRIETA'	pubblica	GESTIONE	mista

DATI URBANISTICI

ZONA PRG:	zone per verde pubblico attrezzato per lo sport		
STATO ATTUAZIONE		SU ATTUATA	

ACCESSIBILITA'

ACCESSIBILITA' ALLA STRUTTURA

VEICOLARE	<input checked="" type="checkbox"/>
CICLABILE	<input checked="" type="checkbox"/>

DISPONIBILITA' DI PARCHEGGI :

PUBBLICI N.:	DI PERTINENZA N.:	BICI
<input type="text" value="30"/>	<input type="text" value="0"/>	<input type="text" value="20"/>

ESIGENZE DI ESPANSIONE

PER QUALI ATTIVITA' E SERVIZI :				
IN TERMINI DI :	SF :	SU :	PERTINENZA :	N. PARCHEGGI :
	<input type="text" value="0"/>	<input type="text" value="0"/>	<input type="text" value="0"/>	<input type="text" value="0"/>

DATI GENERALI

TIPOLOGIA	attrezzature sportive		
DENOMINAZIONE:	CAMPO DA CALCIO		
COMUNE:	Anzola dell'Emilia		
LOCALITA':	Lavino di M.		
INDIRIZZO:	Via II Giugno		
PROPRIETA'	pubblica	GESTIONE	pubblica

DATI URBANISTICI

ZONA PRG:	zone per verde pubblico attrezzato per lo sport		
STATO ATTUAZIONE		SU ATTUATA	

ACCESSIBILITA'

ACCESSIBILITA' ALLA STRUTTURA

VEICOLARE	<input checked="" type="checkbox"/>
CICLABILE	<input checked="" type="checkbox"/>

DISPONIBILITA' DI PARCHEGGI :

PUBBLICI N.:	DI PERTINENZA N.:	BICI
<input type="text" value="30"/>	<input type="text" value="0"/>	<input type="text" value="20"/>

ESIGENZE DI ESPANSIONE

PER QUALI ATTIVITA' E SERVIZI :				
IN TERMINI DI :	SF :	SU :	PERTINENZA :	N. PARCHEGGI :
	<input type="text" value="0"/>	<input type="text" value="0"/>	<input type="text" value="0"/>	<input type="text" value="0"/>

DATI GENERALI

TIPOLOGIA	attrezzature sportive		
DENOMINAZIONE:	Centro sportivo		
COMUNE:	Anzola dell'Emilia		
LOCALITA':	Anzola dell'Emilia		
INDIRIZZO:	Via Lunga		8/c
PROPRIETA'	pubblica	GESTIONE	mista

DATI URBANISTICI

ZONA PRG:	zone per verde pubblico attrezzato per lo sport		
STATO ATTUAZIONE		SU ATTUATA	

ACCESSIBILITA'

ACCESSIBILITA' ALLA STRUTTURA

VEICOLARE	<input checked="" type="checkbox"/>
CICLABILE	<input checked="" type="checkbox"/>

DISPONIBILITA' DI PARCHEGGI :

PUBBLICI N.:	DI PERTINENZA N.:	BICI
<input type="text" value="50"/>	<input type="text" value="50"/>	<input type="text" value="50"/>

ESIGENZE DI ESPANSIONE

PER QUALI ATTIVITA' E SERVIZI :	<input type="text"/>			
IN TERMINI DI :	SF :	SU :	PERTINENZA :	N. PARCHEGGI :
	<input type="text" value="0"/>	<input type="text" value="0"/>	<input type="text" value="0"/>	<input type="text" value="0"/>

DATI GENERALI

TIPOLOGIA	attrezzature sportive		
DENOMINAZIONE:	PALESTRA SCUOLA MEDIA		
COMUNE:	Anzola dell'Emilia		
LOCALITA':	Anzola dell'Emilia		
INDIRIZZO:	Via XXV Aprile		6/a
PROPRIETA'	pubblica	GESTIONE	mista

DATI URBANISTICI

ZONA PRG:	S - Zone per attrezzature scolastiche		
STATO ATTUAZIONE		SU ATTUATA	

ACCESSIBILITA'

ACCESSIBILITA' ALLA STRUTTURA

VEICOLARE	<input checked="" type="checkbox"/>
CICLABILE	<input checked="" type="checkbox"/>

DISPONIBILITA' DI PARCHEGGI :

PUBBLICI N.:	DI PERTINENZA N.:	BICI
<input type="text" value="0"/>	<input type="text" value="0"/>	<input type="text" value="0"/>

ESIGENZE DI ESPANSIONE

PER QUALI ATTIVITA' E SERVIZI :				
IN TERMINI DI :	SF :	SU :	PERTINENZA :	N. PARCHEGGI :
	<input type="text" value="0"/>	<input type="text" value="0"/>	<input type="text" value="0"/>	<input type="text" value="0"/>

DATI GENERALI

TIPOLOGIA	attrezzature sportive		
DENOMINAZIONE:	PALESTRA / CENTRO CIVICO		
COMUNE:	Anzola dell'Emilia		
LOCALITA':	Lavino di M.		
INDIRIZZO:	Via Ragazzi		6
PROPRIETA'	pubblica	GESTIONE	mista

DATI URBANISTICI

ZONA PRG:	AC - Zone per attrezzature civili		
STATO ATTUAZIONE		SU ATTUATA	

ACCESSIBILITA'

ACCESSIBILITA' ALLA STRUTTURA

VEICOLARE	<input checked="" type="checkbox"/>
CICLABILE	<input checked="" type="checkbox"/>

DISPONIBILITA' DI PARCHEGGI :

PUBBLICI N.:	DI PERTINENZA N.:	BICI
<input type="text" value="15"/>	<input type="text" value="0"/>	<input type="text" value="20"/>

ESIGENZE DI ESPANSIONE

PER QUALI ATTIVITA' E SERVIZI :				
IN TERMINI DI :	SF :	SU :	PERTINENZA :	N. PARCHEGGI :
	<input type="text" value="0"/>	<input type="text" value="0"/>	<input type="text" value="0"/>	<input type="text" value="0"/>

DATI GENERALI

TIPOLOGIA	verde pubblico		
DENOMINAZIONE:	ZONE PER VERDE PUBBLICO ATTREZZATO PER LO SPORT		
COMUNE:	Anzola dell'Emilia		
LOCALITA':	Samoggia		
INDIRIZZO:	Via Casiani		
PROPRIETA'	pubblica	GESTIONE	pubblica

DATI URBANISTICI

ZONA PRG:	zone per verde pubblico attrezzato per lo sport		
STATO ATTUAZIONE	si	SU ATTUATA	

ACCESSIBILITA'

ACCESSIBILITA' ALLA STRUTTURA	DISPONIBILITA' DI PARCHEGGI :		
VEICOLARE <input checked="" type="checkbox"/>	PUBBLICI N.:	DI PERTINENZA N.:	BICI
CICLABILE <input checked="" type="checkbox"/>	15	15	20

ESIGENZE DI ESPANSIONE

PER QUALI ATTIVITA' E SERVIZI :				
IN TERMINI DI :	SF :	SU :	PERTINENZA :	N. PARCHEGGI :
	0	0	0	0

DATI GENERALI

TIPOLOGIA	<input type="text" value="parco"/>		
DENOMINAZIONE:	<input type="text" value="PARCO VIGNALI"/>		
COMUNE:	<input type="text" value="Anzola dell'Emilia"/>		
LOCALITA':	<input type="text" value="Lavino di M."/>		
INDIRIZZO:	<input type="text" value="Via Ragazzi"/>	<input type="text"/>	<input type="text"/>
PROPRIETA'	<input type="text" value="pubblica"/>	GESTIONE	<input type="text" value="pubblica"/>

DATI URBANISTICI

ZONA PRG:	<input type="text" value="AC - Zone per attrezzature civili"/>		
STATO ATTUAZIONE	<input type="text" value="si"/>	SU ATTUATA	<input type="text"/>

ACCESSIBILITA'

ACCESSIBILITA' ALLA STRUTTURA	DISPONIBILITA' DI PARCHEGGI :		
VEICOLARE <input checked="" type="checkbox"/>	PUBBLICI N.:	DI PERTINENZA N.:	BICI
CICLABILE <input checked="" type="checkbox"/>	<input type="text" value="15"/>	<input type="text" value="0"/>	<input type="text" value="20"/>

ESIGENZE DI ESPANSIONE

PER QUALI ATTIVITA' E SERVIZI :	<input type="text"/>			
IN TERMINI DI :	SF :	SU :	PERTINENZA :	N. PARCHEGGI :
	<input type="text" value="0"/>	<input type="text" value="0"/>	<input type="text" value="0"/>	<input type="text" value="0"/>

DATI GENERALI

TIPOLOGIA	verde pubblico		
DENOMINAZIONE:			
COMUNE:	Anzola dell'Emilia		
LOCALITA':	Anzola dell'Emilia		
INDIRIZZO:	Via Cervi		
PROPRIETA'	pubblica	GESTIONE	pubblica

DATI URBANISTICI

ZONA PRG:	zone per verde pubblico		
STATO ATTUAZIONE	si	SU ATTUATA	

ACCESSIBILITA'

ACCESSIBILITA' ALLA STRUTTURA		DISPONIBILITA' DI PARCHEGGI :		
VEICOLARE	<input checked="" type="checkbox"/>	PUBBLICI N.:	DI PERTINENZA N.:	BICI
CICLABILE	<input checked="" type="checkbox"/>	10	0	10

ESIGENZE DI ESPANSIONE

PER QUALI ATTIVITA' E SERVIZI :				
IN TERMINI DI :	SF :	SU :	PERTINENZA :	N. PARCHEGGI :
	0	0	0	0

DATI GENERALI

TIPOLOGIA	verde pubblico		
DENOMINAZIONE:			
COMUNE:	Anzola dell'Emilia		
LOCALITA':	Anzola dell'Emilia		
INDIRIZZO:	Via Reggiani		
PROPRIETA'	pubblica	GESTIONE	pubblica

DATI URBANISTICI

ZONA PRG:	zone per verde pubblico		
STATO ATTUAZIONE	si	SU ATTUATA	

ACCESSIBILITA'

ACCESSIBILITA' ALLA STRUTTURA	DISPONIBILITA' DI PARCHEGGI :		
VEICOLARE <input checked="" type="checkbox"/>	PUBBLICI N.:	DI PERTINENZA N.:	BICI
CICLABILE <input checked="" type="checkbox"/>	10	0	10

ESIGENZE DI ESPANSIONE

PER QUALI ATTIVITA' E SERVIZI :				
IN TERMINI DI :	SF :	SU :	PERTINENZA :	N. PARCHEGGI :
	0	0	0	0

DATI GENERALI

TIPOLOGIA	verde pubblico		
DENOMINAZIONE:			
COMUNE:	Anzola dell'Emilia		
LOCALITA':	Lavino di Mezzo		
INDIRIZZO:	Via Alighieri		
PROPRIETA'	pubblica	GESTIONE	pubblica

DATI URBANISTICI

ZONA PRG:	zone per verde pubblico		
STATO ATTUAZIONE	si	SU ATTUATA	

ACCESSIBILITA'

ACCESSIBILITA' ALLA STRUTTURA	DISPONIBILITA' DI PARCHEGGI :		
VEICOLARE <input checked="" type="checkbox"/>	PUBBLICI N.:	DI PERTINENZA N.:	BICI
CICLABILE <input checked="" type="checkbox"/>	10	0	10

ESIGENZE DI ESPANSIONE

PER QUALI ATTIVITA' E SERVIZI :				
IN TERMINI DI :	SF :	SU :	PERTINENZA :	N. PARCHEGGI :
	0	0	0	0

DATI GENERALI

TIPOLOGIA	verde pubblico		
DENOMINAZIONE:			
COMUNE:	Anzola dell'Emilia		
LOCALITA':	Anzola dell'Emilia		
INDIRIZZO:	Via Don Minzoni		
PROPRIETA'	pubblica	GESTIONE	pubblica

DATI URBANISTICI

ZONA PRG:	zone per verde pubblico		
STATO ATTUAZIONE	si	SU ATTUATA	

ACCESSIBILITA'

ACCESSIBILITA' ALLA STRUTTURA	DISPONIBILITA' DI PARCHEGGI :		
VEICOLARE <input checked="" type="checkbox"/>	PUBBLICI N.:	DI PERTINENZA N.:	BICI
CICLABILE <input checked="" type="checkbox"/>	20	0	30

ESIGENZE DI ESPANSIONE

PER QUALI ATTIVITA' E SERVIZI :				
IN TERMINI DI :	SF :	SU :	PERTINENZA :	N. PARCHEGGI :
	0	0	0	0